

- YLIOPISTOKATU -

P

P

P


- ERKKI KOISO-KANTTILAN KATU -

- ERKKI KOISO-KANTTILAN KATU -

- ERKKI KOISO-KANTTILAN KATU -

PAIKALLIS-
LIIKENTEEN
PYSÄKKI

TAKSI 1.

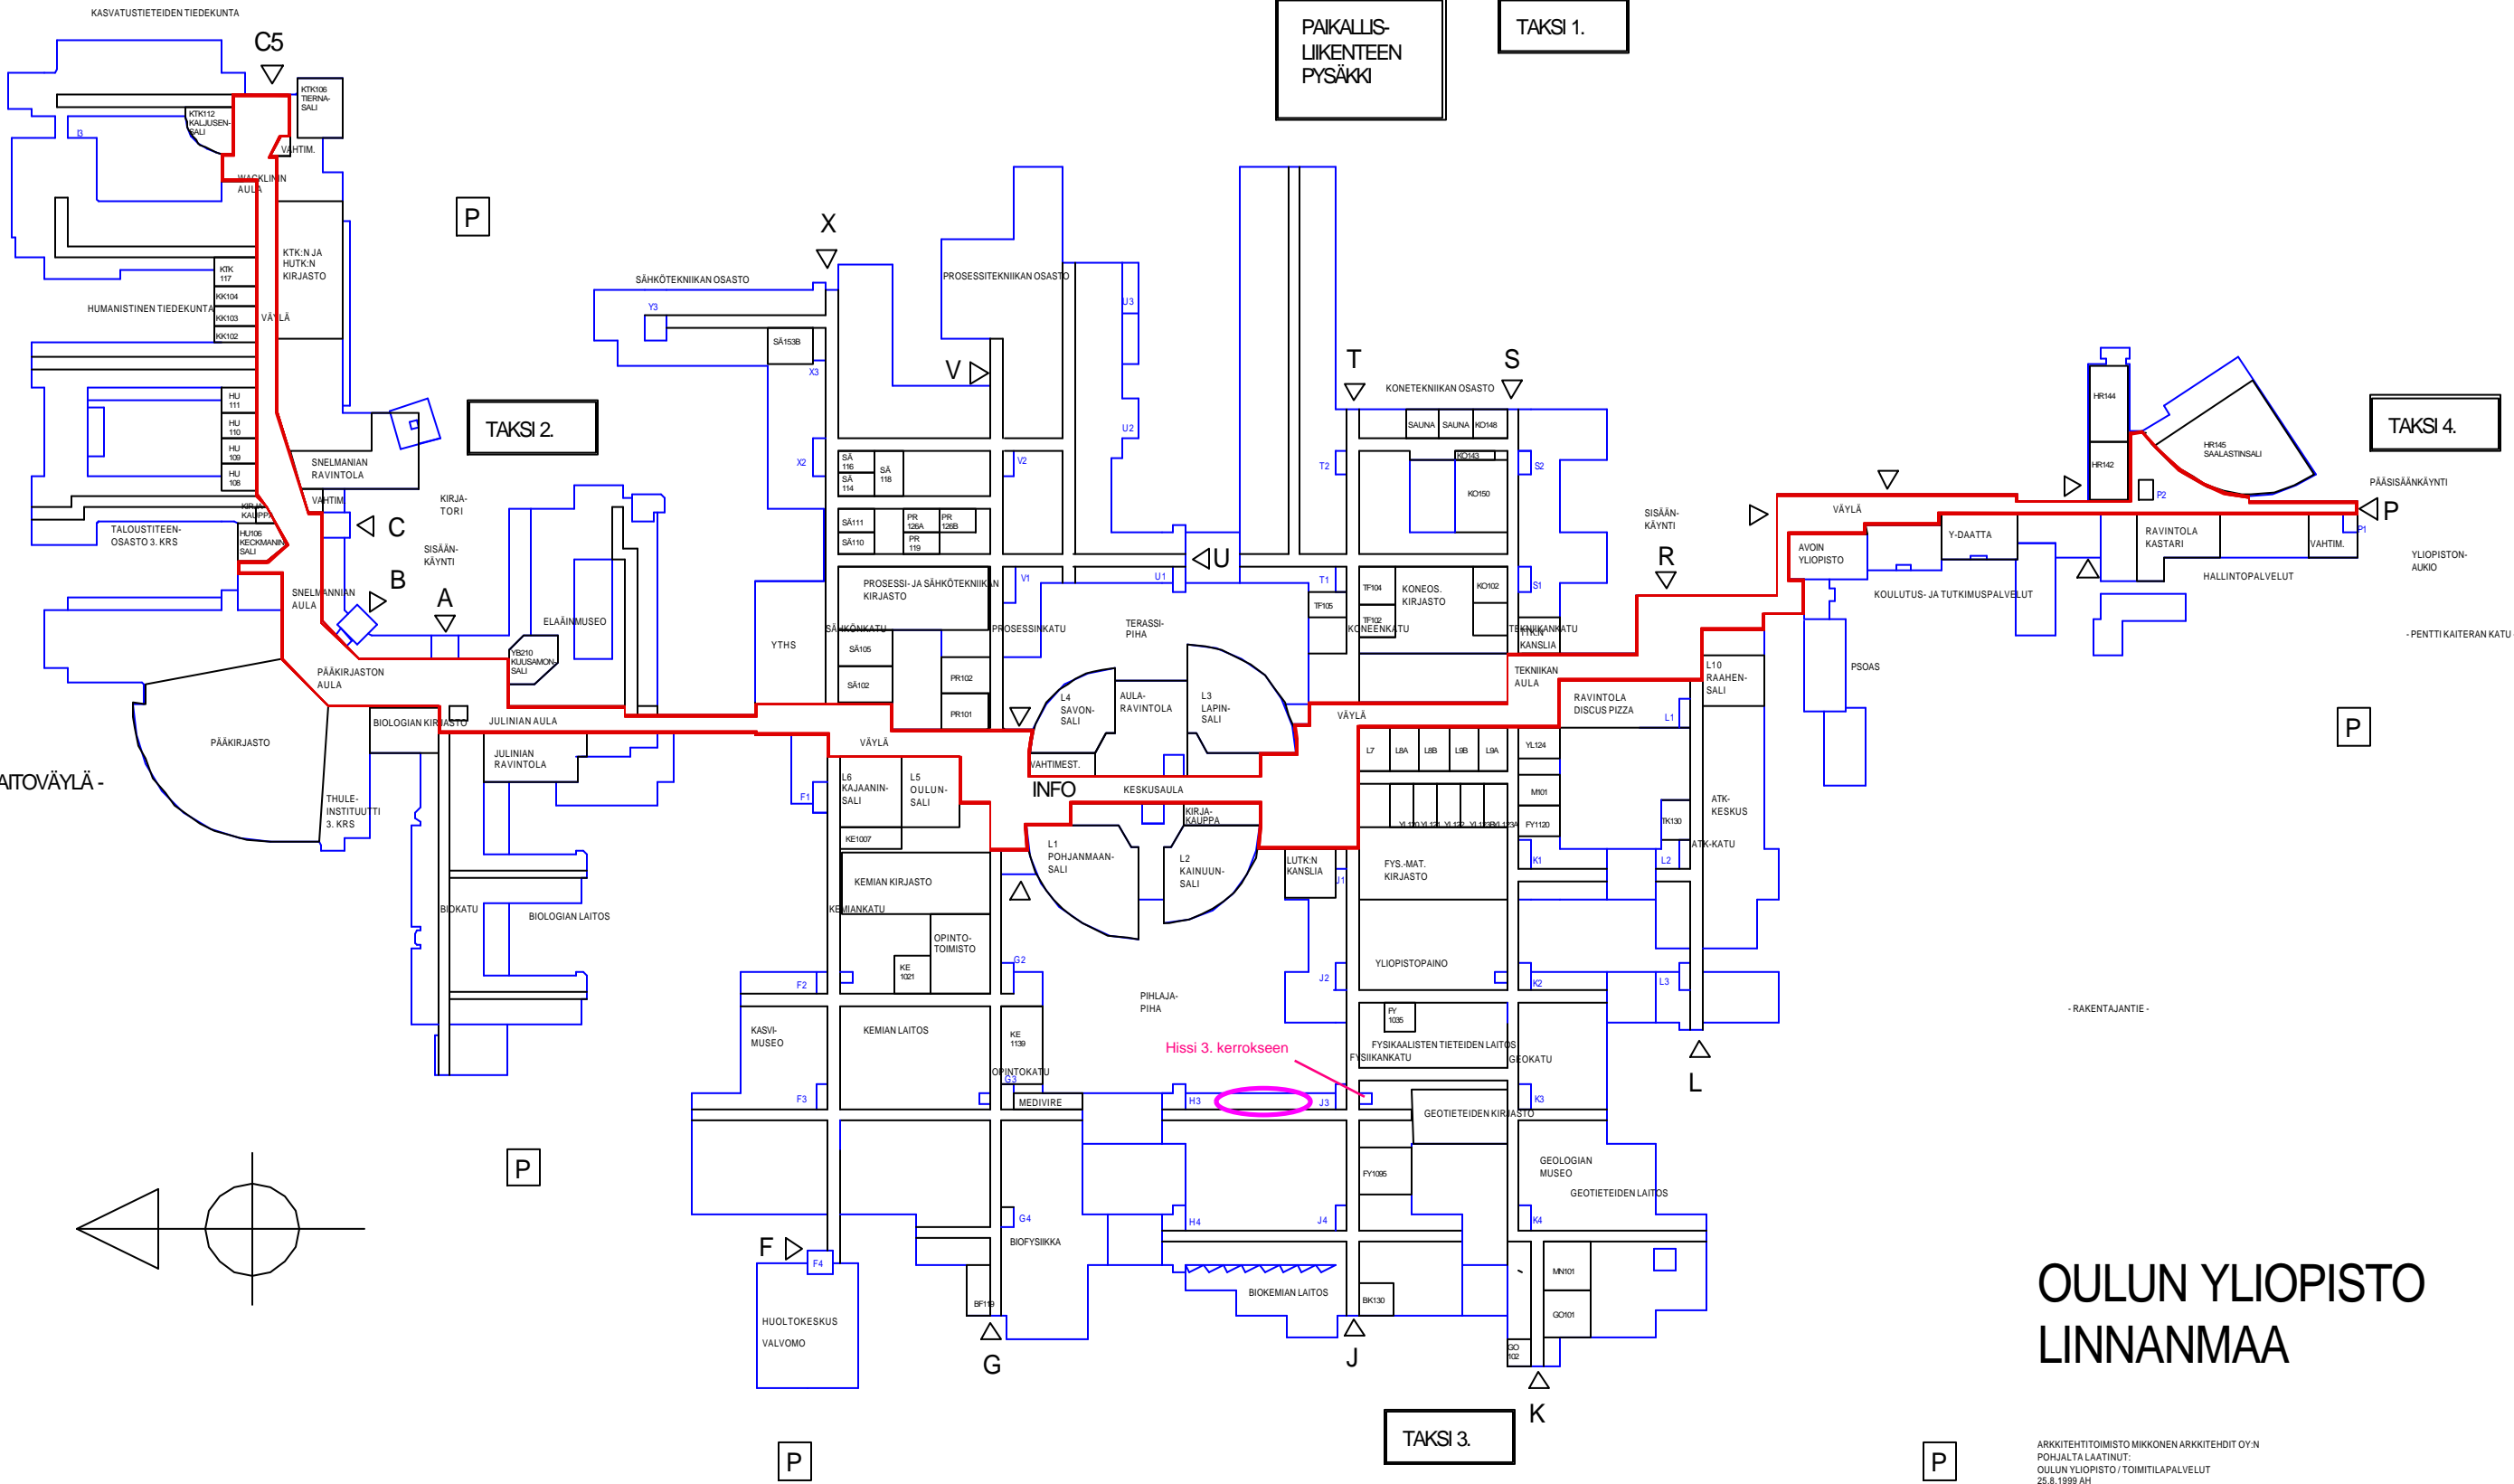


TAKSI 2.

TAKSI 4.

- KATOVÄYLÄ -

- LINNANMAANTIE -

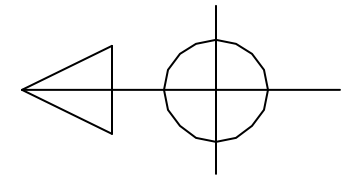

Hissi 3. kerrokseen

TAKSI 3.

- BIOLOGINTIE -

- KATOVÄYLÄ -

OULUN YLIOPISTO LINNANMAA

ARKKITEHTITOIMISTO MIKKONEN ARKKITEHDIT OY:N
 POHJALTA LAATINUT:
 OULUN YLIOPISTO / TOIMITILAPALVELUT
 25.8.1999 AH
 EIMITTAKAASSA